ANEXO 10 - DIMENSÕES DE VAGAS, FAIXAS DE ACESSO E MANOBRA

DIMENSIONAMENTO MÍNIMO
DAS VAGAS DE CARROS
(artigo 142, Caput)

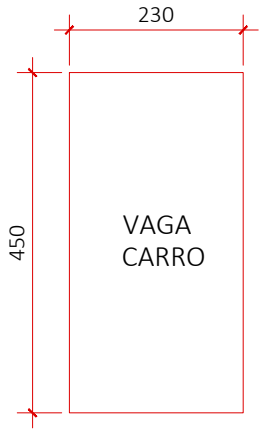

VAGAS EM PARALELO
(Artigo 142, parágrafo 1º)

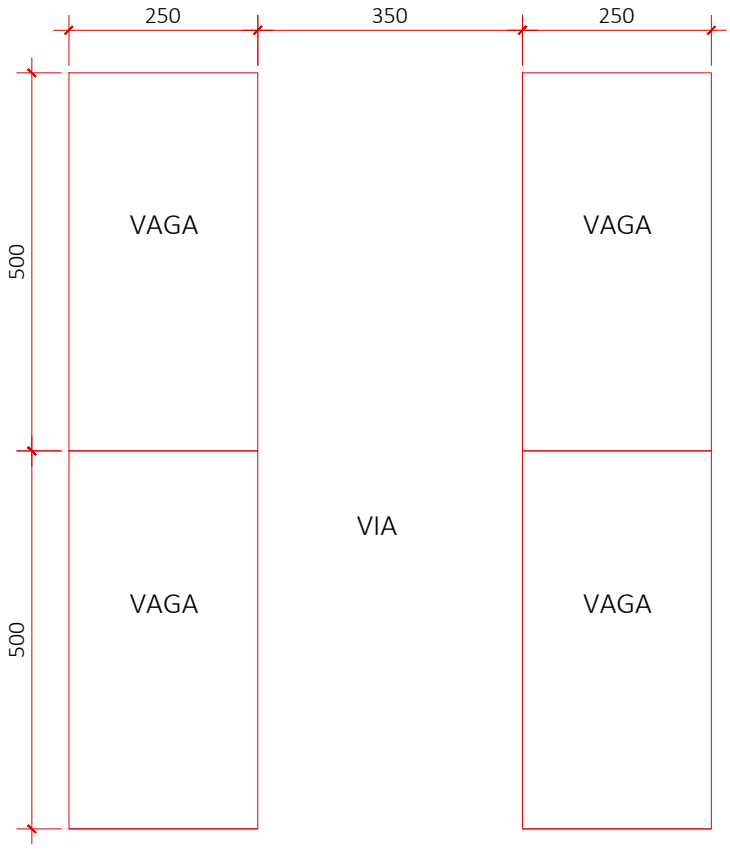

ESTACIONAMENTO EM 30°
(Artigo 142, parágrafo 2º)

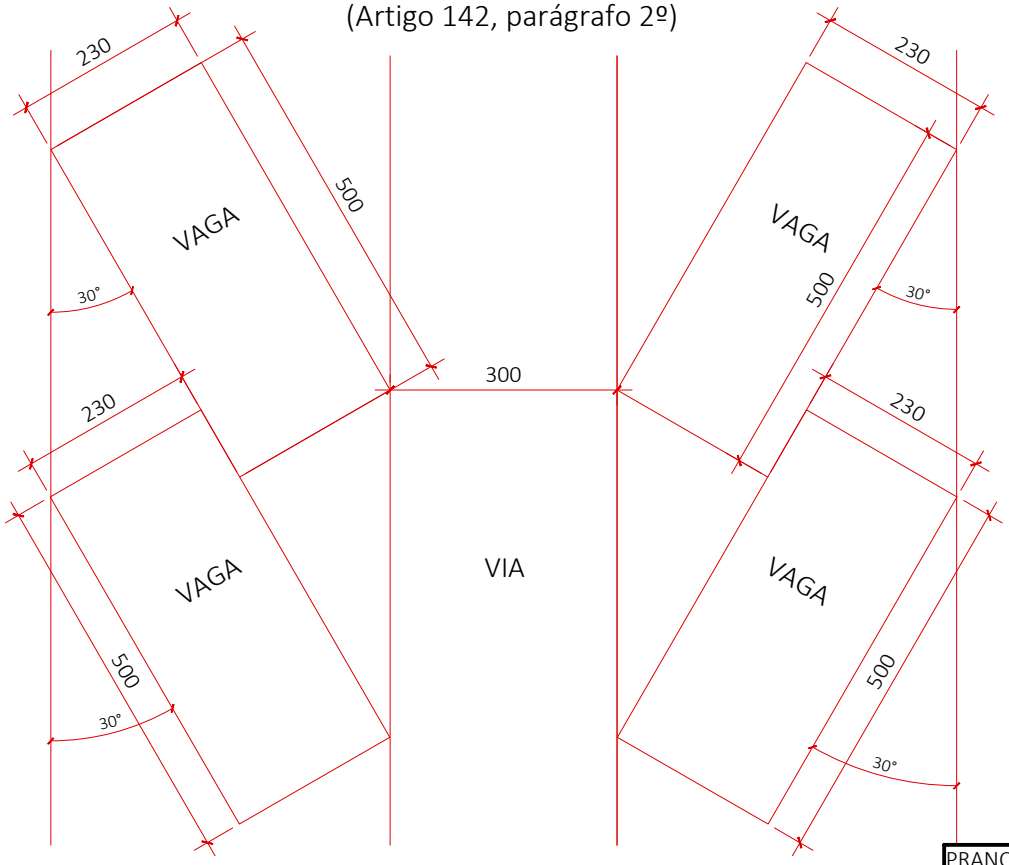

CÓDIGO DE OBRAS DE SETE LAGOAS

PRANCHA:	Formato A4
01/03	ESCALA 1/100

Ano 2023